


FWP 1.00

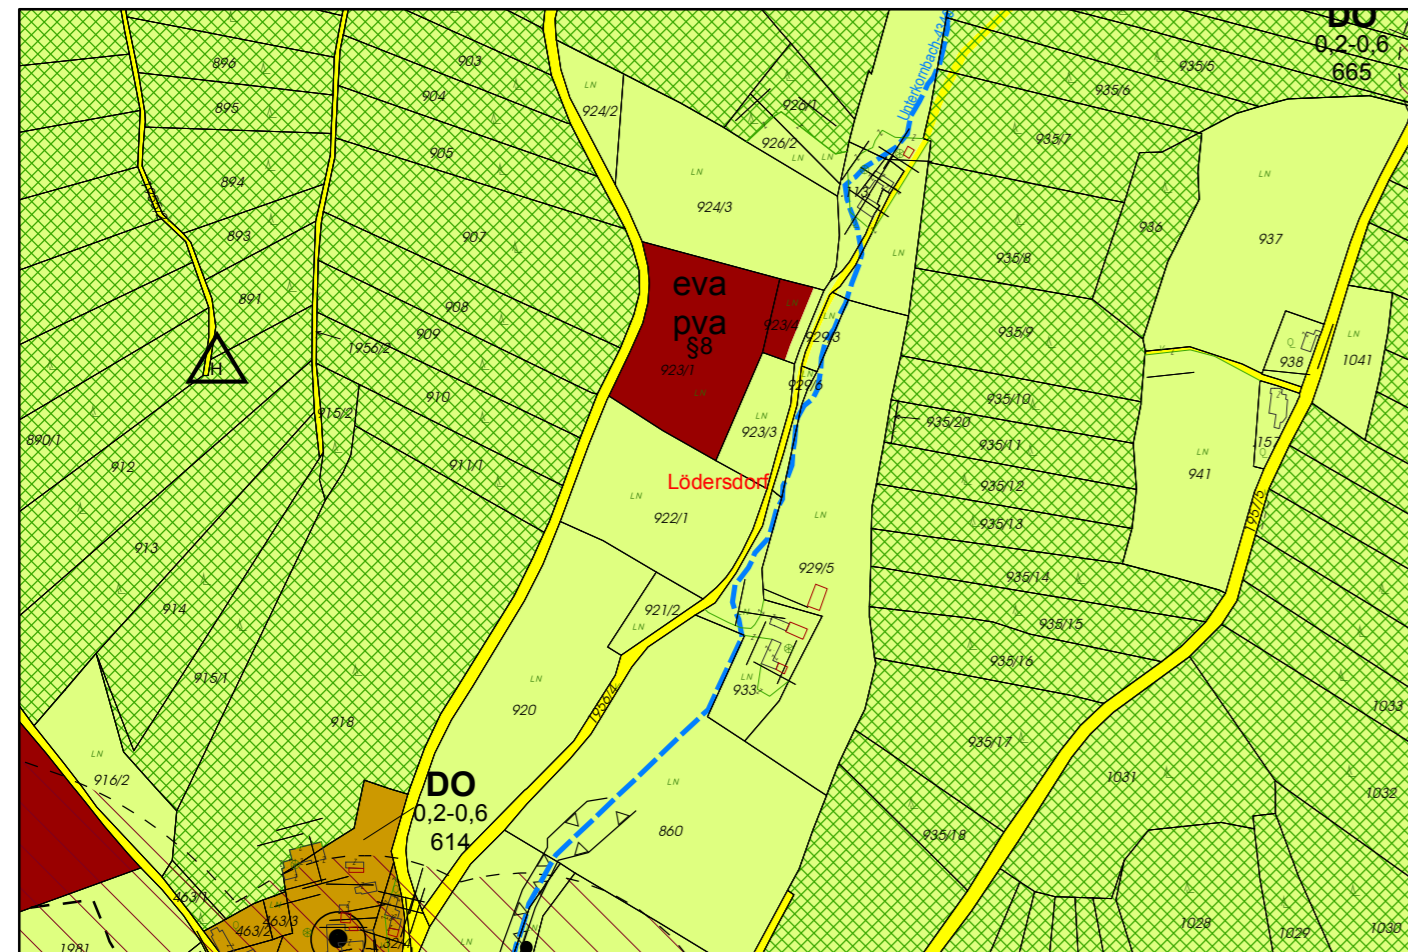


A. BAULAND

- DO** Dorfgebiete
- Verkehrsflächen für fließenden Verkehr

C. FREILAND

- LF** Land- und forstwirtschaftliche Nutzung
- eva** Sondernutzung im Freiland für Energieerzeugungs- und Versorgungsanlage
eva - Energieerzeugungs- und Versorgungsanlage
pva - Photovoltaikanlage
- §8 Hinweis auf bes. Festlegungen im angeführten § im Wortlaut
- Versorgungsanlage
- Gerinne
- Waldflächen
- ME Meliorationsgebiet
- ER Gefährdete Flächen
- Geruchsschwellenabstand
- Belästigungsbereich
- Geltungsbereich

FWP 1.16

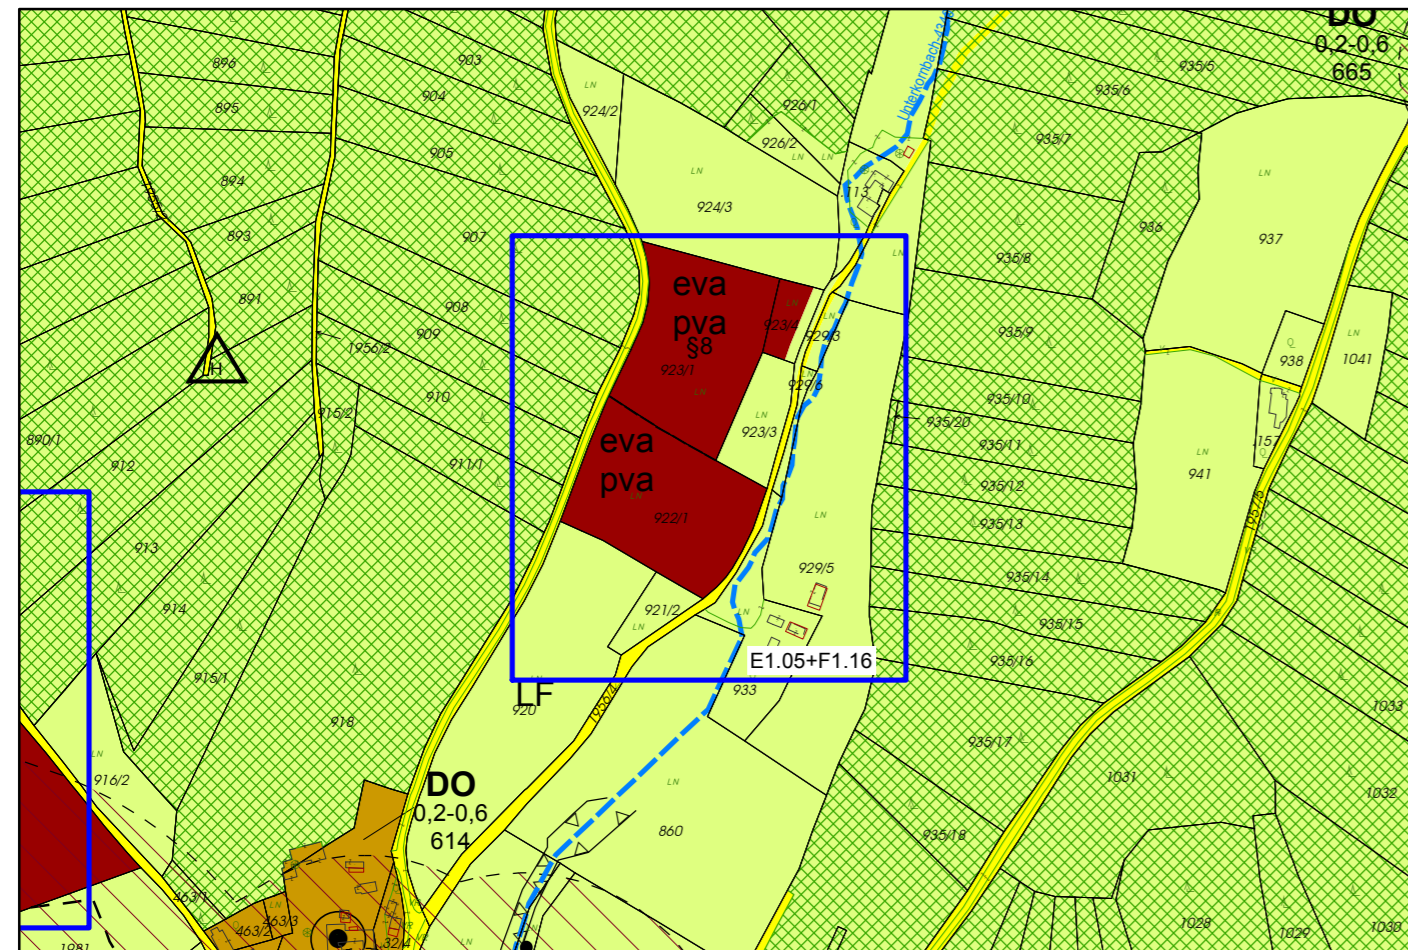

PLANVERFASSER

AUFLAGEBESCHLUSS

AUFLAGEFRIST
(§38, Stmk. ROG 2010 i.d.g.F.)

DATUM UND GESCHÄFTSZEICHEN DES
GEMEINDERATS BESCHLUSSES
(§38, Stmk. ROG 2010 i.d.g.F.)

GENEHMIGUNG LANDESREGIERUNG

KUNDMACHUNG

DATUM DES INKRAFTTRETENS DER
ÄNDERUNG DES FLÄCHENWIDMUNGSPLANES



ÖRTLICHE RAUMPLANUNG RIEGERSBURG FLÄCHENWIDMUNGSPLAN ÄNDERUNG 1.16

**Sondernutzung - Energieerzeugungsanlage
PV Lebitsch - Lödersdorf
KG Lödersdorf**

Verfahren gem. §38 Stmk. ROG 2010 i.d.g.F. LGBl. Nr. 84/2022

DATUM	GEZEICHNET	MAßSTAB	PLANNUMMER
30.01.2023	Unterlagen für Auflage	DI Andrea Jeindl	siehe Planausschnitte RI - FWP 1.16
06.07.2023	Beschluss		



Staatlich befugte und beeidete Ziviltechnikerin
DI Andrea Jeindl
8330 Feldbach, Franz-Josef-Str. 12a
Tel. 03152/4372, Fax. 67033
E-Mail: jeindl@math-jeindl.at